



MATERIAUX DE PAREMENT :

- Parement en briques de ton rouge.
- Parement en briques de ton gris foncé.
- Bardage en ardoises de ton anthracite.




- Couverture de toiture à versants en tuiles plates de ton sombre.
- Couverture de toiture plate en membrane bitumineuse type Derbigum avec profil de finition en aluminium.
- Gouttières et descendants d'eau de pluie en zinc.
- Cheminée métallique de ton gris.
- Menuiseries extérieures en PVC de ton gris.
- Seuil et appuis de fenêtre en pierre bleue.
- Tours de baies rondes avec rejet d'eau en pierre bleue.
- Fenêtre de toiture 114 x 118 cm.
- Portes de garage sectionnelle de ton gris.
- Revêtement de terrasse arrière en carrelage.
- Revêtement des accès en pavés de béton de ton gris avec bordures en béton.
- Murs de séparation en bois.


N.B. :

- Tous les ouvrages en béton armé seront à dimensionner par un bureau d'étude.
- Tous les bois mis en oeuvre seront traités fongicide et insecticide de couleur visible sauf pour les choix rabotés.
- Suite à la loi sur la ventilation des bâtiments, le système de ventilation sera déterminé lors de l'étude de la Performance Énergétique des Bâtiments.
- Cette nomenclature est présente uniquement à titre indicatif.

Profil du terrain existant le long de la coupe A-A.
Profil du terrain projeté le long de la coupe A-A.

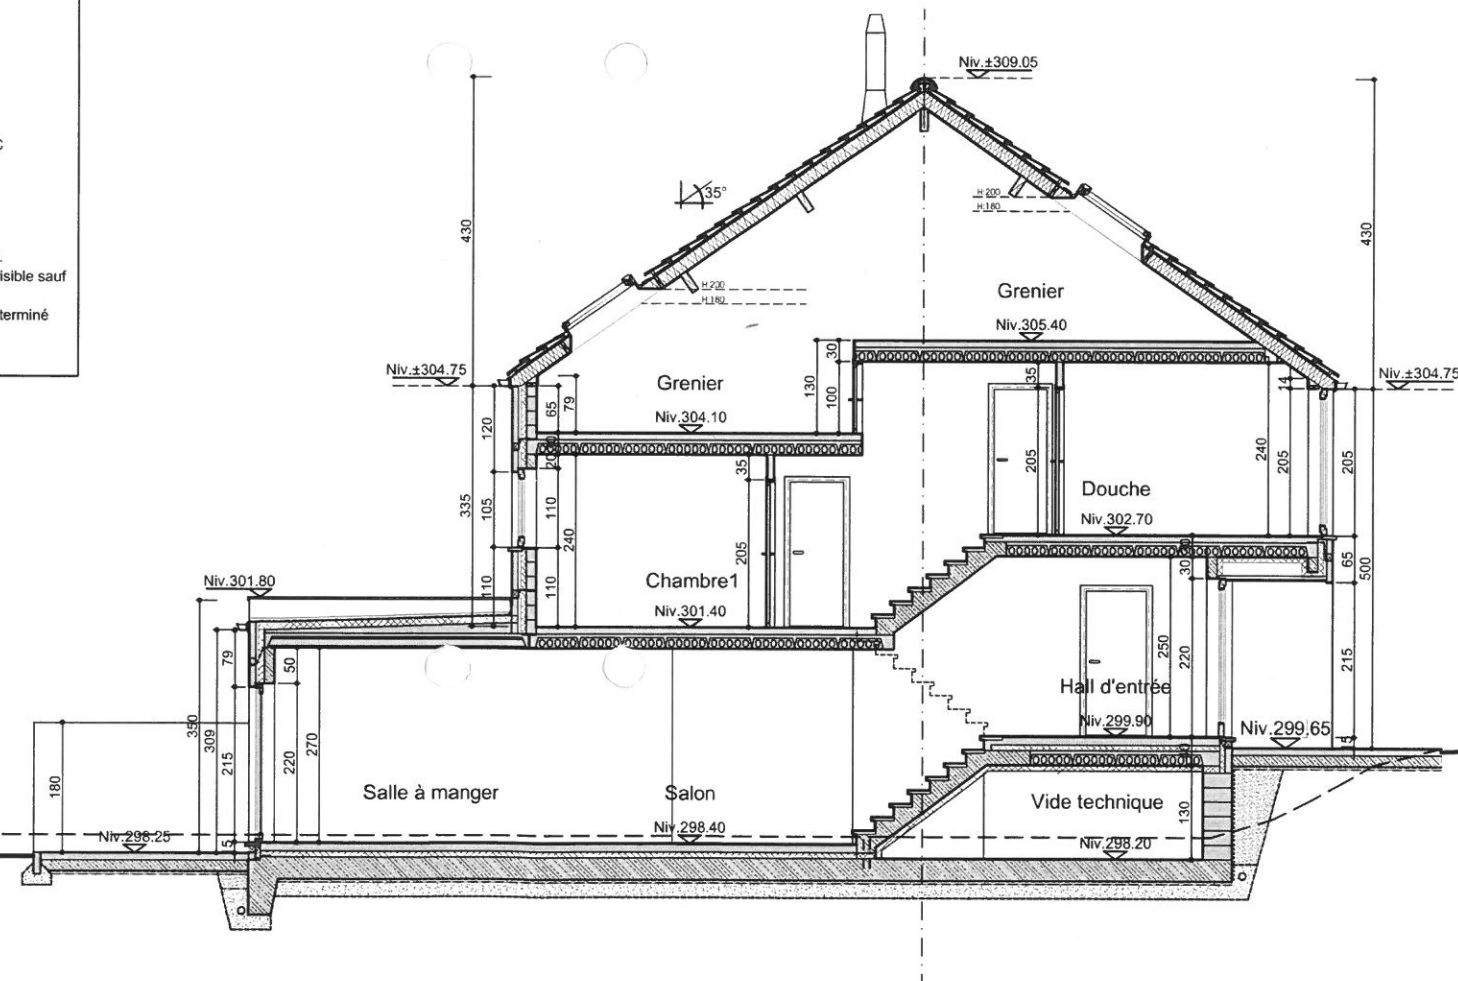


PHASE III

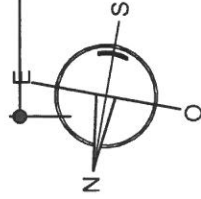


Logement 9

Logement 8

Logement 7

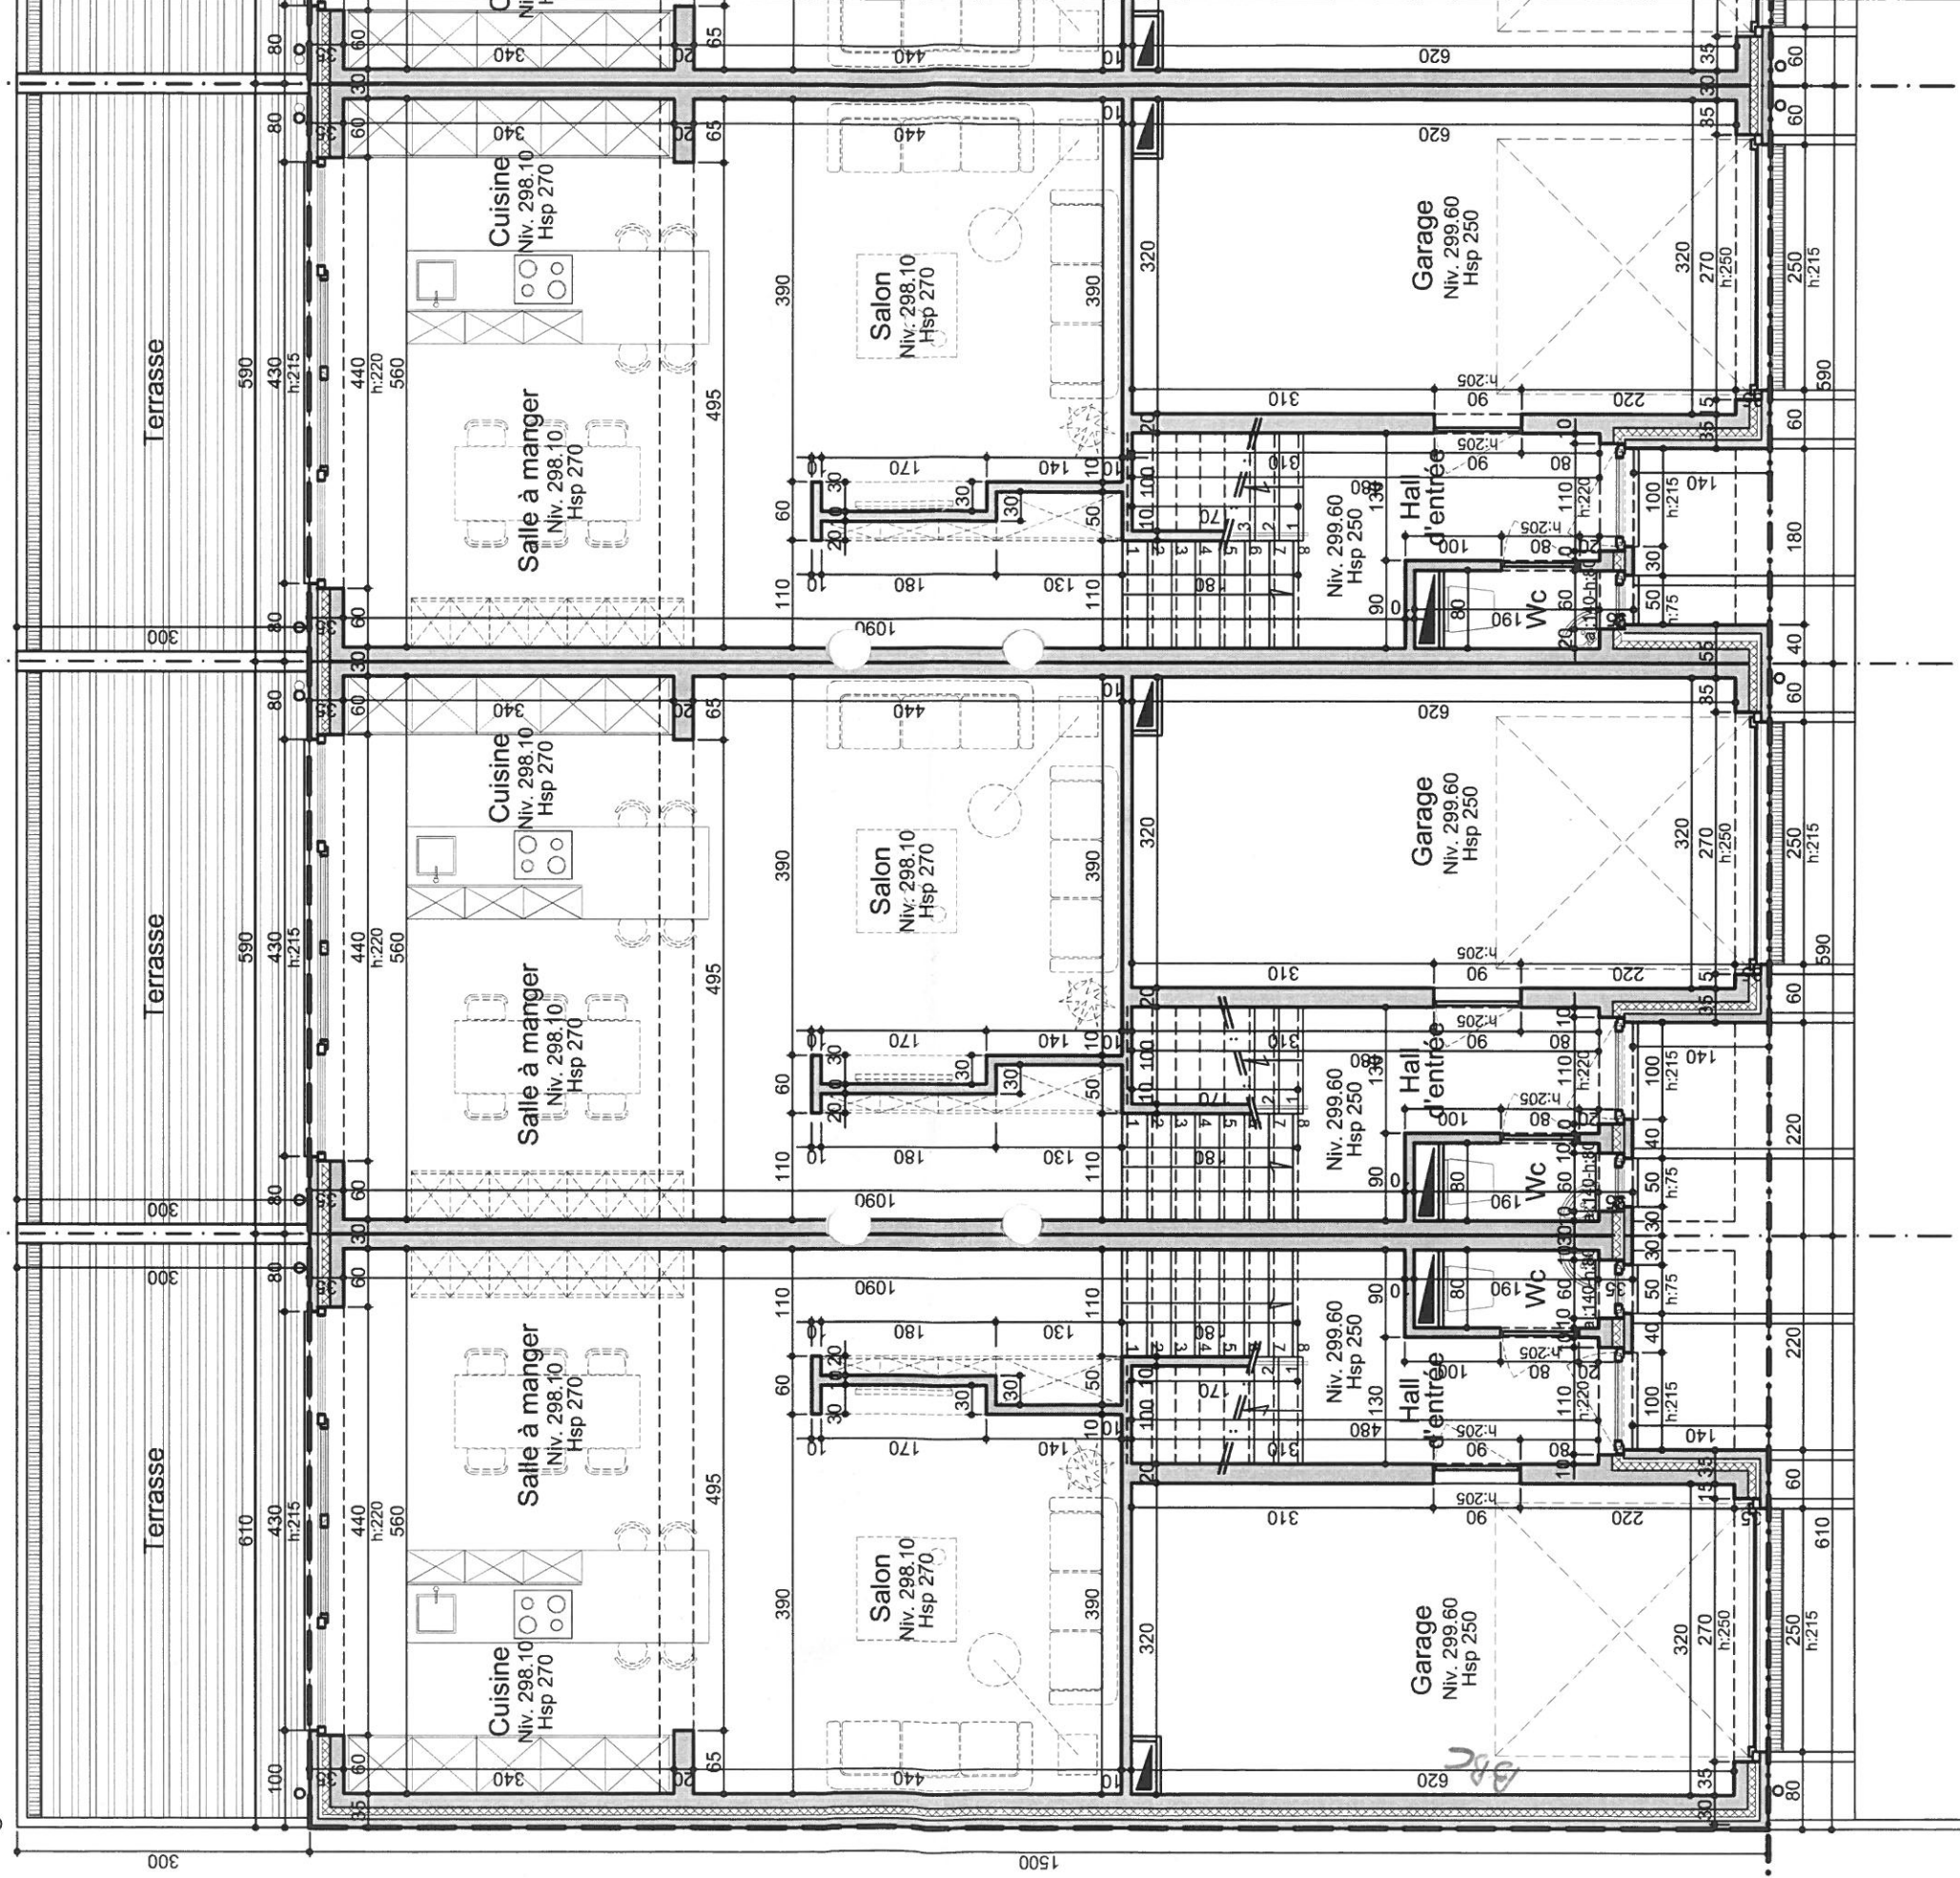


PHASE III

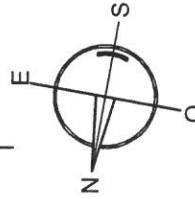


Logement 9

Logement 8

Logement 7

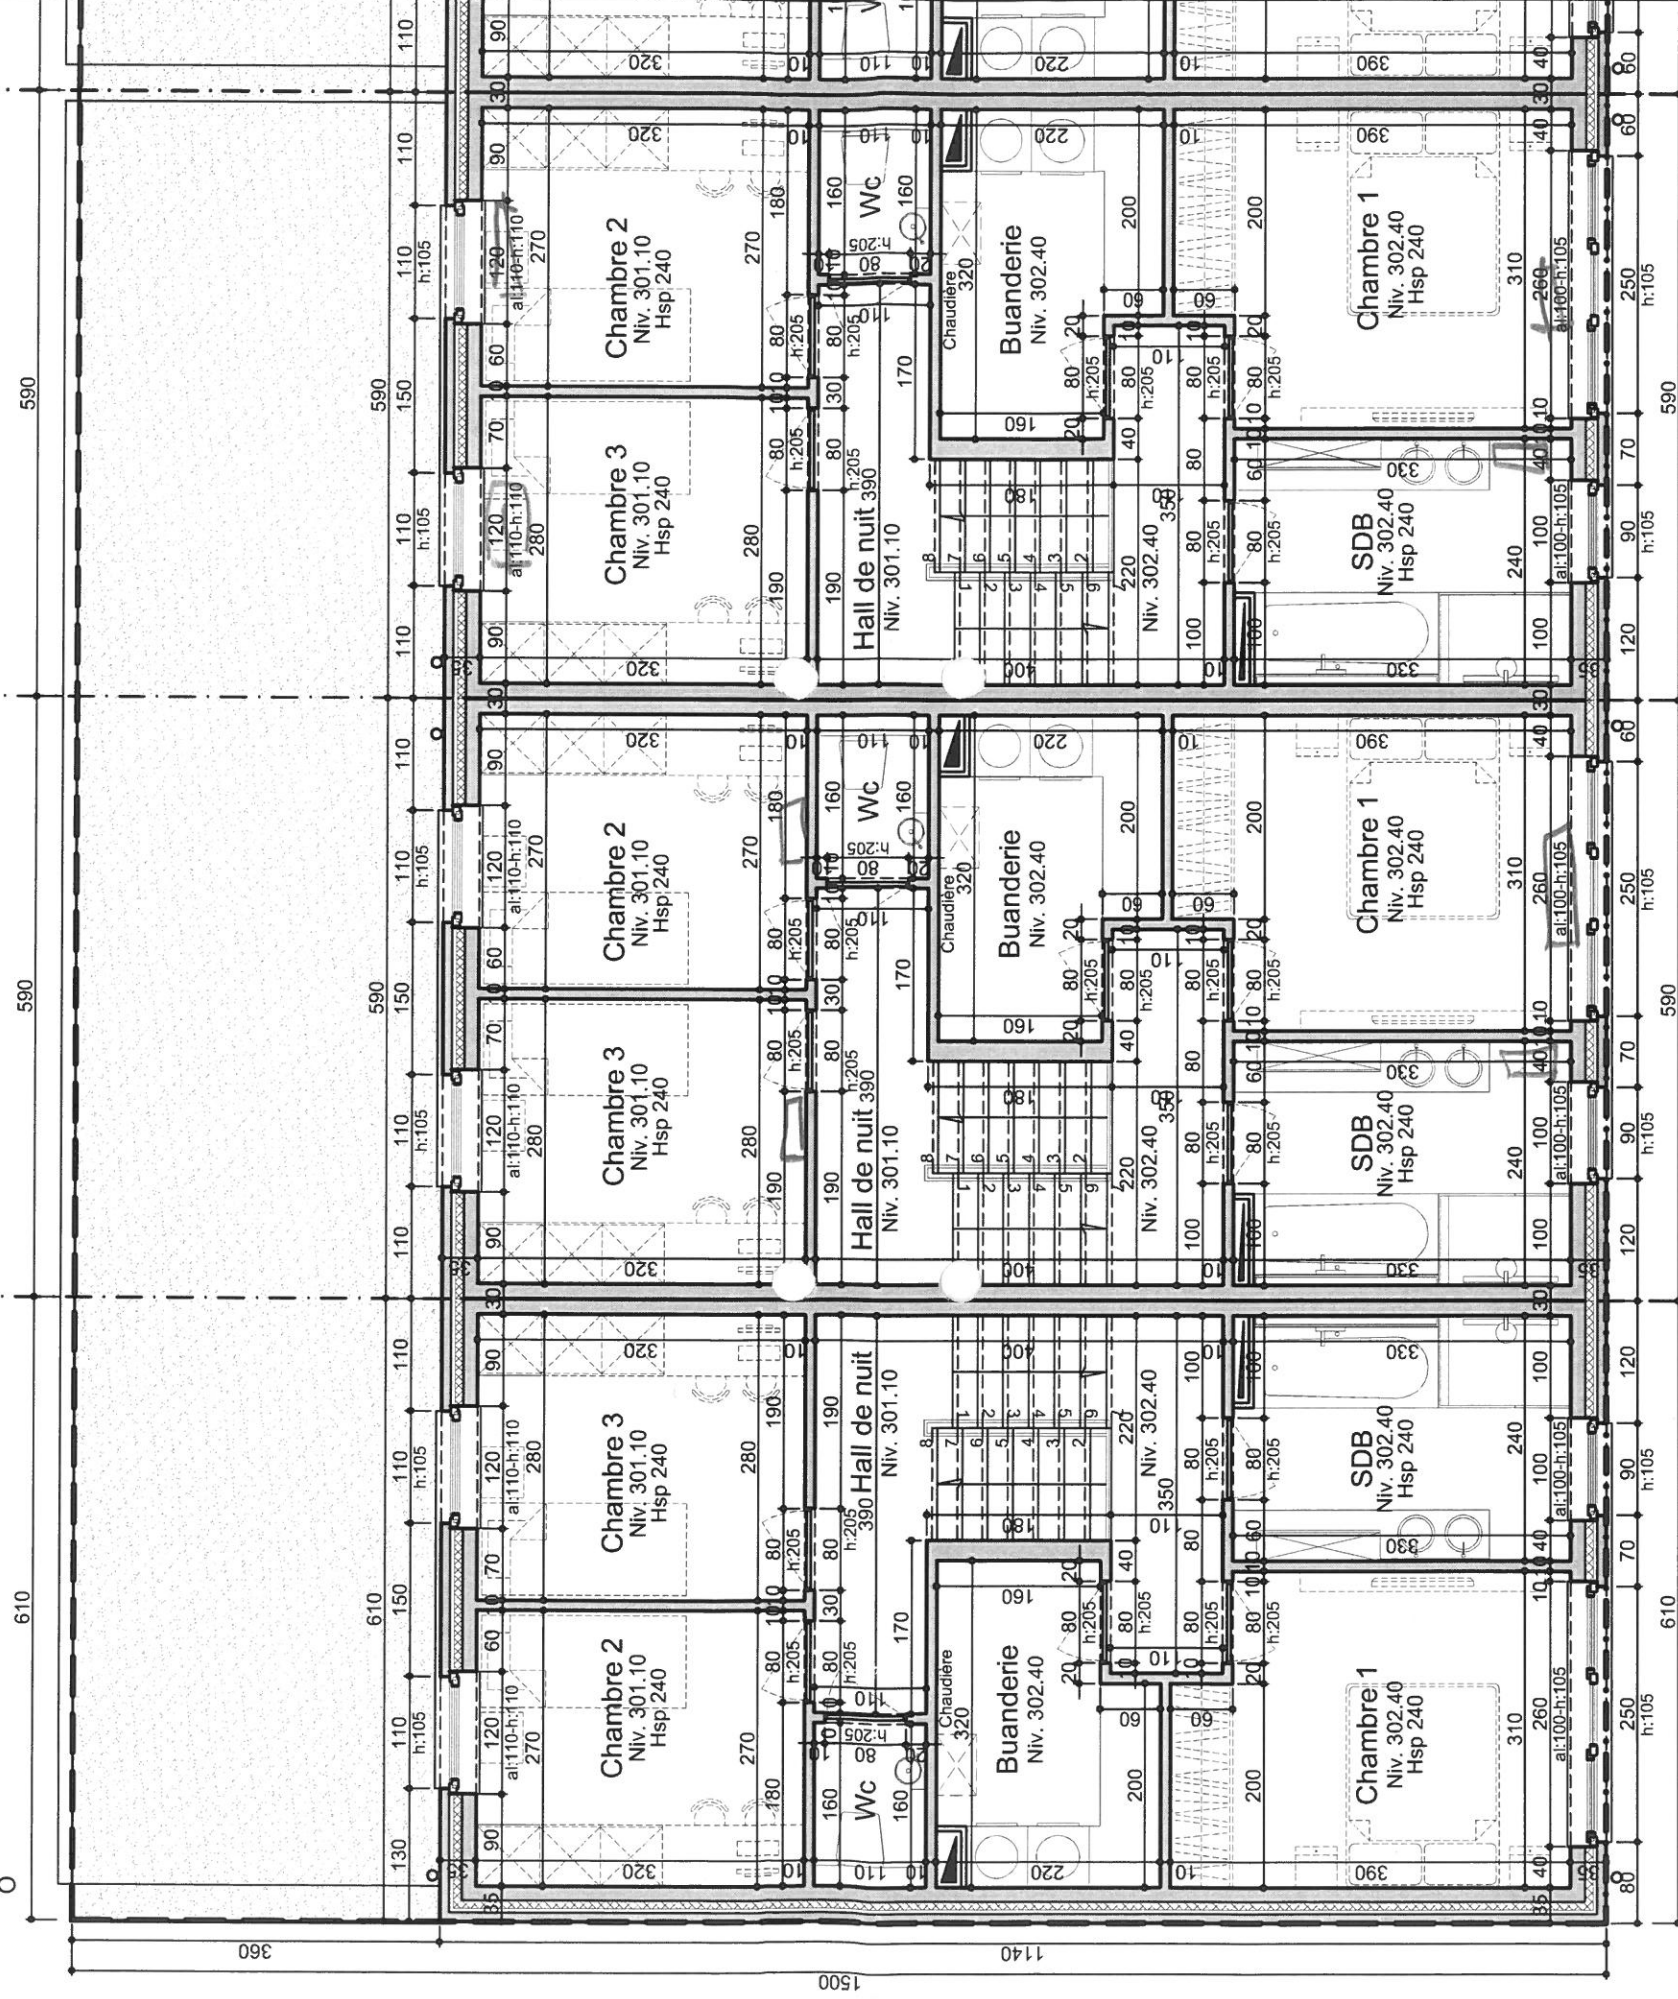

PHASE III

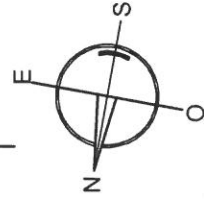

Logement 9

Logement 8

Logement 7

